

**COMPLEXO EDUCACIONAL
MANOEL MARIANO DE SOUSA**

COORDENADAS DO TERRENO


Pn	S	O	EXTENSÃO DO TERRENO
P1	5°30'4.46"	45°15'0.49"	2.536m ²
P2	5°30'4.96"	45°14'59.41"	
P3	5°30'6.86"	45°15'1.41"	
P4	5°30'7.24"	45°15'0.42"	





COMPLEXO EDUCACIONAL MANOEL MARIANO DE SOUSA
PREFEITURA MUNICIPAL DE BARRA DO CORDA - MA

TÍTULO: PLANTA DE LOCALIZAÇÃO DA OBRA		ASSINATURA DO RESP. TÉCNICO:
RESPONSÁVEL TÉCNICO: ALEXANDRE CASTRO SOUSA	CREA: 111392698-8	Alexandre Castro Sousa Engenheiro Civil Engenheiro Ambiental CREA/MA nº 111392698-8
OBJETO: REFORMA DO COMPLEXO EDUCACIONAL MANOEL MARIANO DE SOUSA NO BAIRRO TRIZIDELA, BARRA DO CORDA - MA	ÁREA CONSTRUÍDA (m²): 8.785m ²	
DESENHISTA: JOHATAN	DATA: MAIO/2023	FOLHA: 01/02
RESPONSÁVEL PELO PROPONENTE: RIGO ALBERTO TELES DE SOUSA	Área total do terreno: 2.536m ²	ESCALA: 1/2000



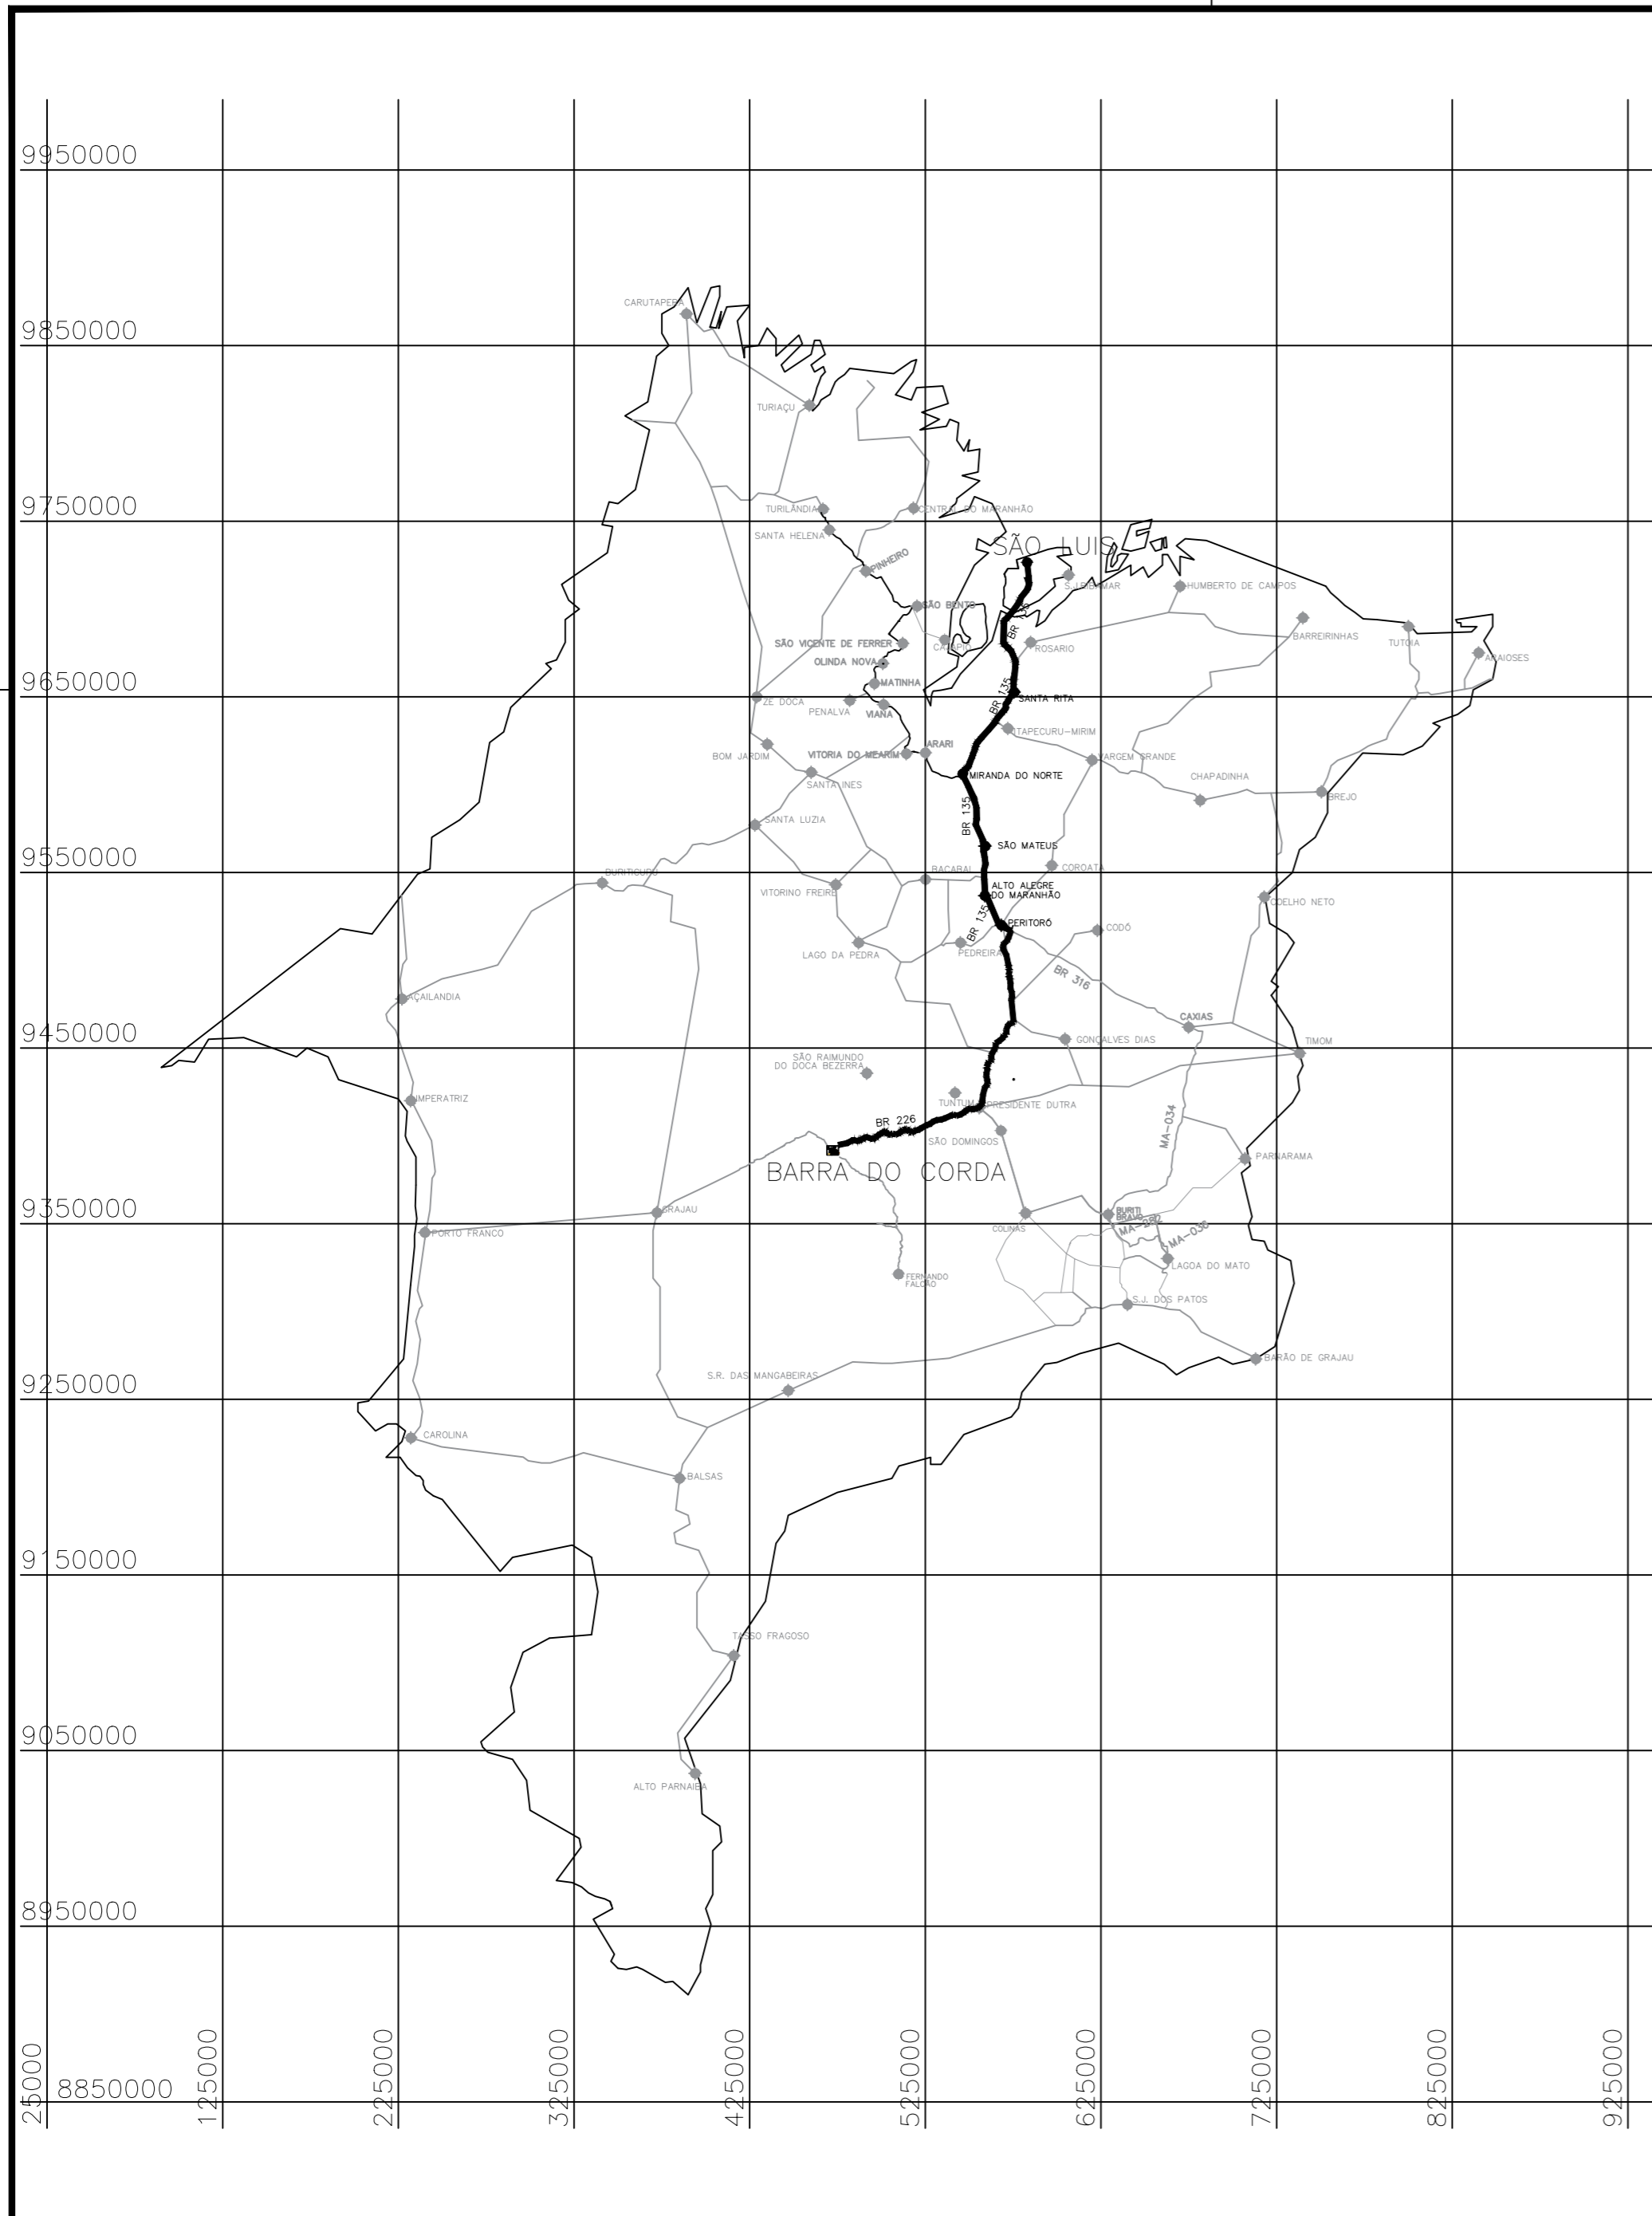


01 MUNICÍPIO EM RELAÇÃO AO ESTADO

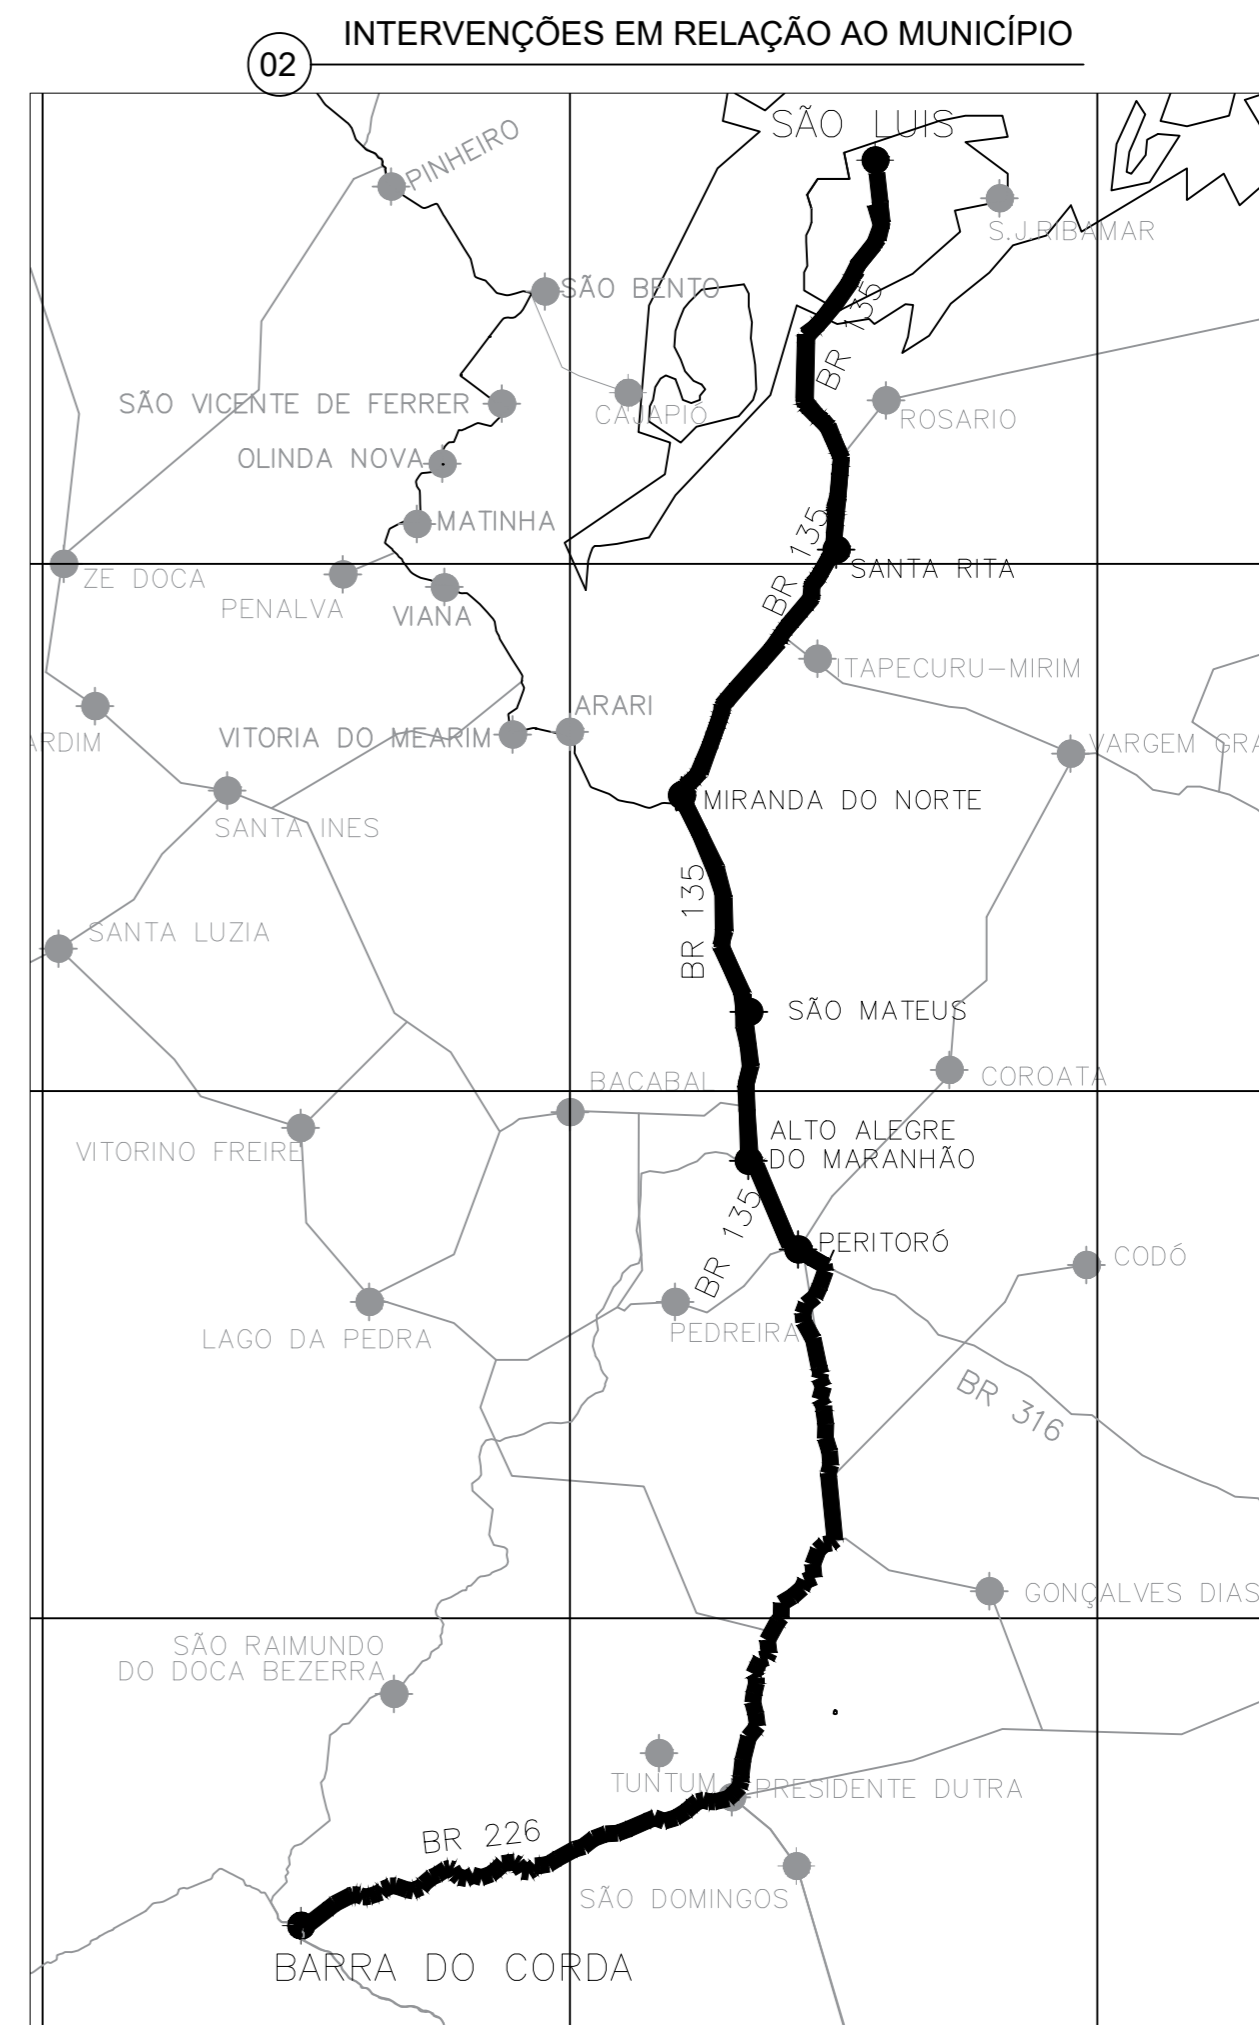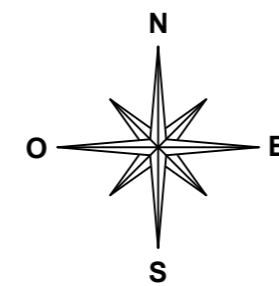

02 INTERVENÇÕES EM RELAÇÃO AO MUNICÍPIO


ACESSO	INICIO		FIM	
	E	N	E	N
BR 135 – A MIRANDA DO NORTE	583815.97	9712420.29	546151.93	9605896.60
MIRANDA DO NORTE A SÃO MATEUS DO MARANHÃO	546151.93	9605896.60	559055.31	9553589.17
SÃO MATEUS DO MARANHÃO A ALTO ALEGRE DO MA	559055.31	9553589.17	560878.90	9534968.49
ALTO ALEGRE DO MARANHÃO A PERITORÓ	560878.90	9534968.49	573075.85	9516426.03
PERITORÓ A DOM PEDRO	573075.85	9516426.03	562575.43	9442956.79
DE DOM PEDRO A PRESIDENTE DUTRA NA ROTATÓRIA PEGANDO A 2ª SAÍDA PARA BR-226	562575.43	9442956.79	555790.73	9416165.38
DA BR-226 A BARRA DO CORDA (APROX. 95KM)	555790.73	9416165.38	472694.76	9391846.04

PLANTA DE LOCALIZAÇÃO DA OBRA



BARRA DO CORDA
Trabalho, Respeito e Cidadania

COMPLEXO EDUCACIONAL MANOEL MARIANO DE SOUZA
PREFEITURA MUNICIPAL DE BARRA DO CORDA - MA

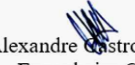TÍTULO: PLANTA DE LOCALIZAÇÃO DA OBRA		ASSINATURA DO RESP. TÉCNICO:
RESPONSÁVEL TÉCNICO: ALEXANDRE CASTRO SOUSA	CREA: 111392698-8	 Alexandre Castro Sousa Engenheiro Civil Engenheiro Ambiental CREA/MA nº 111392698-8
OBJETO: REFORMA DO COMPLEXO EDUCACIONAL MANOEL MARIANO DE SOUZA NO BAIRRO TRIZIDELA, BARRA DO CORDA - MA	ÁREA CONSTRUÍDA (m²): 8.785m²	
DESENHISTA: JOHATAN	DATA: MAIO/2023	FOLHA: 02/02
RESPONSÁVEL PELO PROPONENTE: RIGO ALBERTO TELES DE SOUSA		ESCALA: SEM ESCALA